

LAVORI DI RIQUALIFICAZIONE, CON AMPLIAMENTO, DEL CASELLO AUTOSTRADALE  
DI ACIREALE

**PROGETTO DI FATTIBILITA' TECNICA ED ECONOMICA**

COMMITTENTE: CONSORZIO PER LE AUTOSTRADRE SICILIANE

PROGETTISTA: DOTT. ING. SALVATORE BORDONARO

TAVOLA 1 INQUADRAMENTO TERRITORIALE  
Ortofoto e Stralcio aerofotogrammetrico



STUDIO TECNICO DI INGEGNERIA  
Studio Via Vittorio Emanuele n° 381 - 95047 Paternò (CT) - tel.- fax 095/ 852896

**Salvatore Bordonaro**  
INGEGNERE

e-mail: ing.salvatorebordonaro@gmail.com  
pec: salvatore.bordonaro2@ingpec.eu  
C.F.: BRDSVT66R03C351R  
P.IVA: 03149520870




SCALA: 1:2000

DATA:


VISTI

ORTOFOTO SCALA 1:2000

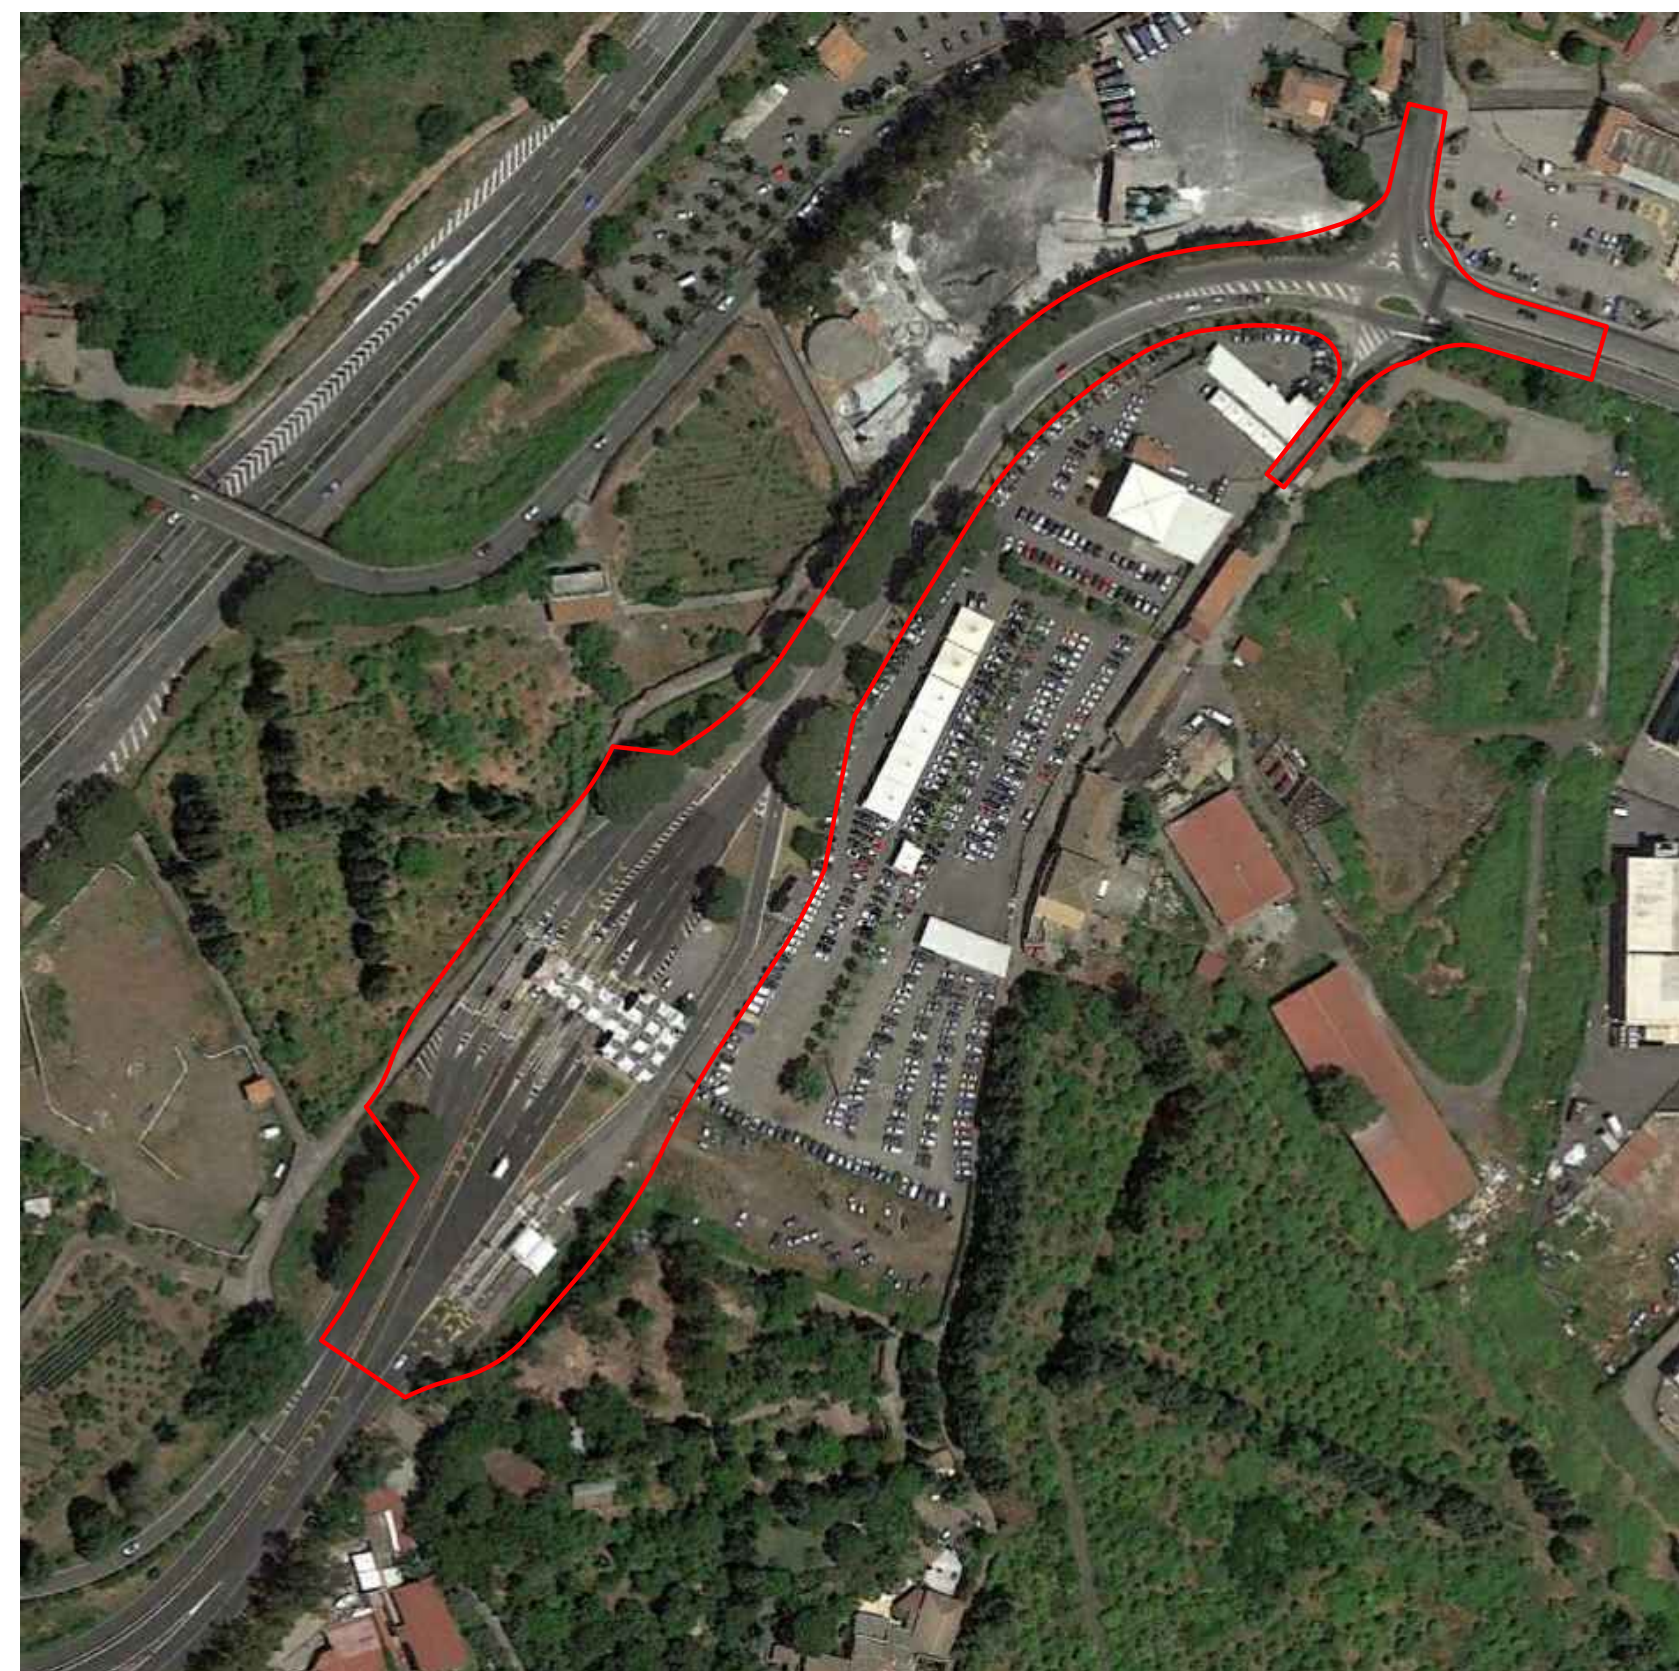

 AREA OGGETTO DI INTERVENTO

STRALCIO AEROFOTOGRAMMETRICO SCALA 1:2000

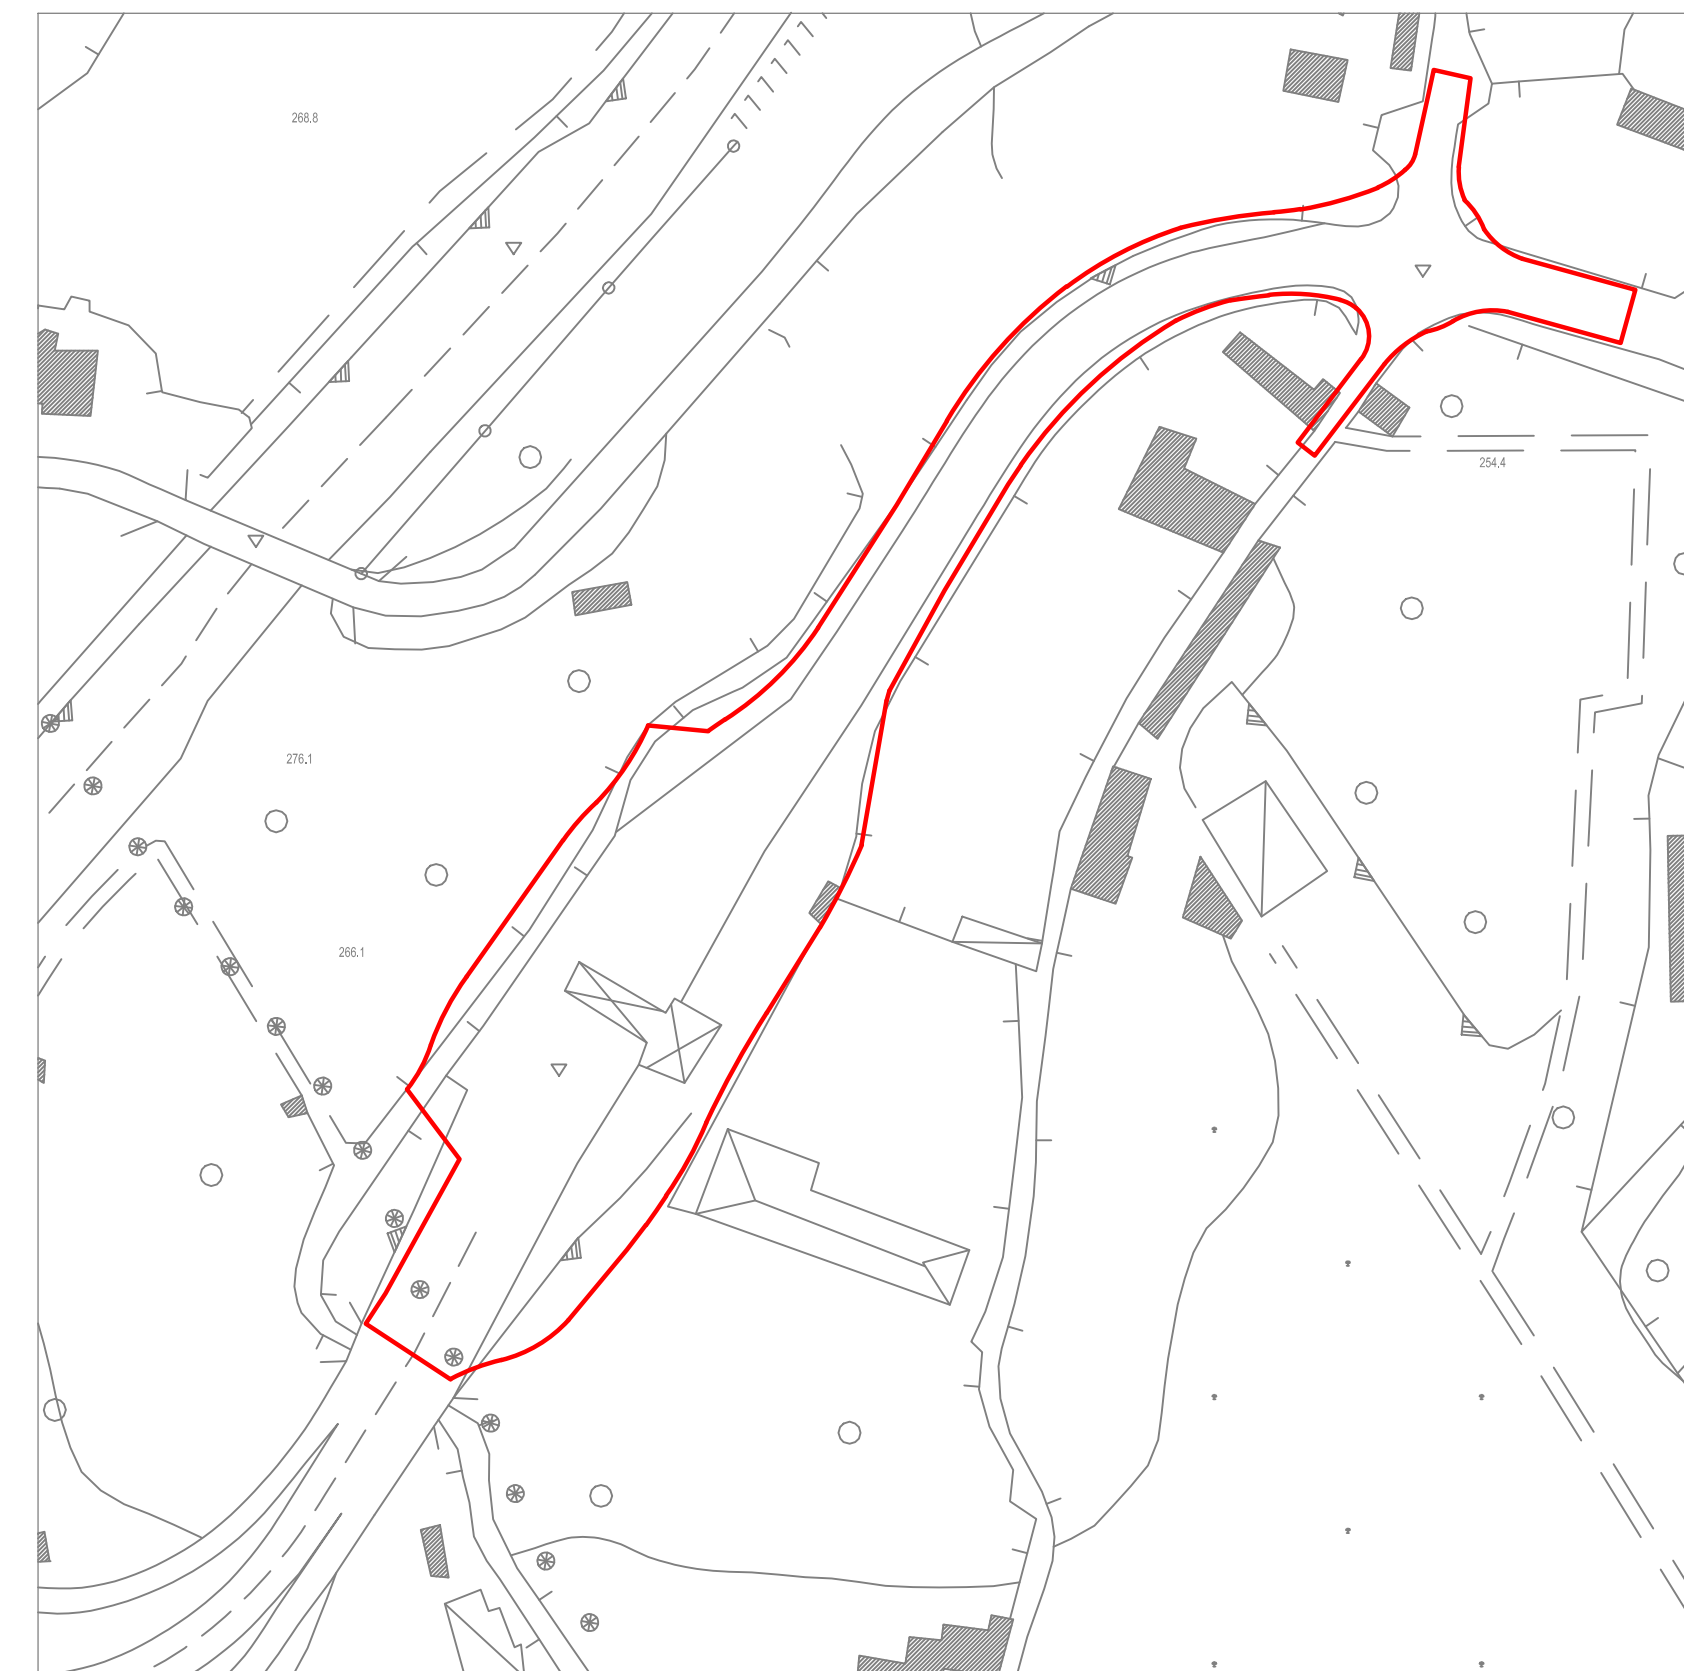

 AREA OGGETTO DI INTERVENTO