



COMUNE DI ACIREALE

SCHEDA DI PARTECIPAZIONE AL BILANCIO PARTECIPATIVO

Puoi presentare la scheda di partecipazione tramite i canali dell'Amministrazione Comunale



Al Comune
Uff. Protocollo



Raccomandata A.R.



Tramite P.E.C.
protocollo.comune.acireale@pec.it

DATI ANAGRAFICI PERSONA FISICA (residenti nel territorio comunale aventi la maggiore età)

Cognome: _____ Nome: _____
nato/a a: _____ prov.: _____ il: _____ età: _____ sesso: _____
indirizzo: _____ E-mail: _____
recapito telefonico: _____ cellulare: _____
(L'indirizzo E-mail deve essere scritto in stampatello)

DATI ANAGRAFICI PERSONE GIURIDICHE/ASSOCIAZIONE (aventi sede legale nel territorio comunale)

Ragione sociale: ACI GATA ASS. CULTURALE
sede legale: VIA CASTAGNARO 23 sede operativa: VIA CASTAGNARO 29
recapito telefonico: [redacted] indirizzo: VIA CASTAGNARO 29, ACIREALE
Codice fiscale: [redacted]
Legale rappresentante: (allegare documentazione dal quale si evincono la qualifica e i poteri)
Cognome: BARBAGALLO Nome: CONCETTA
nato/a a: CATANIA prov.: CT il: [redacted] età: [redacted] sesso: F
indirizzo: VIA CHIUSA 59 E-mail: CONCETTA-BARBAGALLO@YAHOO.IT
(L'indirizzo E-mail deve essere scritto in stampatello)
recapito telefonico: [redacted] cellulare: [redacted]

Ogni cittadino potrà presentare una sola scheda progettuale.
L'idea progettuale dovrà indicare, pena l'esclusione, l'importo stimato per la realizzazione dello stesso e dovrà essere allegata una scheda tipo descrittivo/progettuale che contenga i requisiti minimi per la realizzazione del progetto presentato (es. idea progettuale, descrizione progetto, eventuali figure professionali da impiegare per lo svolgimento del progetto, stima dei costi/computo metrico, foto, disegni o qualunque altro documento illustrativo dell'idea progettuale).

TITOLO DELL'IDEA PROGETTUALE LA RUOTA
IMPORTO STIMATO DEL COSTO 12297,77€
DURATA DEL PROGETTO (solo se temporanea) _____

COMUNE DI ACIREALE
Citta' di Acireale
Protocollo N.0019075/2024 del 28/02/2024

CONTRASSEGNARE L'AREA DI INTERESSE

A) **CENTRO (50%)**

Fleggare se rivolto a bambini o soggetti svantaggiati

B) **ZONA MONTE (25%)**

(ACIPLATANI, BALATELLE, FIANDACA, PENNISI, PIANO D'API, SAN COSMO, SANTA MARIA AMMALATI)

Fleggare se rivolto a bambini o soggetti svantaggiati

C) **ZONA A MARE (25%)**

(CApomULINI, GUARDIA, MANGANO, POZZILLO, SAN GIOVANNI BOSCO, SANTA CATERINA, SANTA MARIA DELLE GRAZIE, SANTA MARIA LA SCALA, SANTA TECLA, SCILLICHENTI, STAZZO)

Fleggare se rivolto a bambini o soggetti svantaggiati

AMBITO DELL'INIZIATIVA

1. Lavori pubblici, mobilità e viabilità
2. Spazi e aree verdi
3. Attività socio-culturali e sportive
4. Politiche sociali, educative e giovanili
5. Sviluppo socio-economico in turismo, agricoltura, artigianato, ambiente e commercio

INFORMATIVA AI SENSI DELL'ART. 13 DEL REGOLAMENTO EUROPEO 679/2016 E CONSENSO

Ai sensi dell'art. 13 del Regolamento europeo (UE) 2016/679 (di seguito GDPR), e in relazione ai dati personali di cui l'Ente entrerà nella disponibilità con l'affidamento della Sua pratica, Le comuniciamo quanto segue:

Titolare del trattamento e responsabile della protezione dei dati personali

il titolare del trattamento è: COMUNE DI ACIREALE - in persona del suo Rappresentante Legale SINDACO PRO-TEMPORE, con sede in Acireale, in via Lancaster, n. 13. Il Titolare può essere contattato mediante PEC: protocollo.comune.acireale@pec.it

il Responsabile del trattamento dei dati è: Maria Antonia Battaglia

il Responsabile della protezione dei dati (DPO) è la società DATADESK SRL con sede in Enna, Via Colajanni n. 2.

Finalità del trattamento dei dati

Il trattamento è finalizzato alla corretta e completa esecuzione dei servizi assegnati al Servizio/Ufficio, sia dalle disposizioni di legge che dallo statuto e dai regolamenti comunali.

I dati personali potranno essere trattati a mezzo sia di archivi cartacei che informatici (ivi compresi dispositivi portatili) e trattati con modalità strettamente necessarie a far fronte alle finalità sopra indicate.

Base giuridica del trattamento

L.R. n. 5/2014 com.1 art. 6

L.R. n.8 maggio 2018.

Conseguenze della mancata comunicazione dei dati personali

Con riguardo ai dati personali relativi all'esecuzione del procedimento/contratto cui Lei è parte o relativi all'adempimento ad un obbligo normativo, la mancata comunicazione dei dati personali impedisce l'esecuzione del procedimento amministrativo o il rapporto contrattuale stesso.

Conservazione dei dati

I Suoi dati personali, oggetto di trattamento per le finalità sopra indicate, saranno conservati per il periodo di durata del rapporto/procedimento amministrativo e, successivamente, per il tempo in cui il Comune di Acireale sia soggetto a obblighi di conservazione per finalità fiscali o per altre finalità previsti, da norme di legge o regolamento.

Comunicazione dei dati

I Suoi dati personali potranno essere comunicati a:

1. altri enti pubblici che erogino prestazioni funzionali ai fini sopra indicati;
2. a istituti bancari e assicurativi che erogino prestazioni funzionali ai fini sopra indicati;
3. a soggetti che elaborano i dati in esecuzione di specifici obblighi di legge;
4. a Autorità giudiziarie o amministrative, per l'adempimento degli obblighi di legge.

Profilazione e Diffusione dei dati

I Suoi dati personali non sono soggetti a diffusione né ad alcun processo decisionale interamente automatizzato, ivi compresa la profilazione.

Diritti dell'interessato

L'interessato potrà chiedere al Titolare del trattamento, l'accesso ai dati personali o l'eventuale rettifica o aggiornamento, nonché la cancellazione, laddove risulti un trattamento indebito, errato o ridondante e laddove ritenga potrà proporre reclamo all'Autorità Garante per la protezione dei dati personali.

Opposizione al Trattamento

Laddove l'interessato ritenga che il trattamento dei dati non risponda al principio di necessità o sia ingiustificato o conseguenza di un errore, può opporsi segnalando tale abuso al Titolare del trattamento chiedendo l'immediata rettifica del dato o l'adozione delle misure finalizzate ad assicurare il necessario adeguamento. Eventuali reclami, in ordine alla violazione della tutela personale, potranno essere inoltrati all'Ente protocollo.comune.acireale@pec.it

Il/la sottoscritt/a BREBA GALO CONCERTA C.F. [REDACTED]

acconsente a che il **COMUNE DI ACIREALE** ponga in essere le attività sopra descritte per le quali il consenso rappresenta la base giuridica del trattamento e, per tale motivo:

Presta il consenso

Nega il consenso

Data 28/04/2024

Firma

Loucette Barbogalio

(allegare copia di un documento di riconoscimento)

ASS. CULT. ACIREALE

COMUNE di ACIREALE

Oggetto: Progetto di riqualificazione funzionale Pozzo "La Ruota"
via Porpetto, angolo via Torrisi, frazione di Stazzo



Progettista:

arch. Tosto Antonino Mauro

A
sTyle

VIA RACCUGLIA 11
95024 ACIREALE CT
Tel. 339 3297792
A.Tosto@libero.it



ELAB. 1: REL. TECNICO-ILLUSTRATIVA, PROGETTO, COMPUTO METRICO

data: 23/02/2024

COMUNE DI ACIREALE
(Provincia di Catania)

PROGETTO DI RIQUALIFICAZIONE FUNZIONALE POZZO "LA RUOTA", SITO IN VIA PORPETTO, ANGOLO VIA TORRISI, FRAZIONE DI STAZZO.

Relazione tecnico-illustrativa

L'oggetto dell'intervento è un vecchio pozzo comunale detto "la ruota", ormai in disuso da anni, situato in via Porpetto, angolo via Torrissi, nella frazione a mare di Stazzo.

L'area, che si estende per circa 55 mq, è composta da una serie di ampi gradoni, delimitati da importanti cordoli in pietra lavica, che conducono al pozzo, da cui, in passato si poteva attingere acqua potabile.

Oggi, tutta l'area si presenta in abbandono ed in pessimo stato di conservazione, per cui si rende necessario un intervento di riqualificazione dell'area, con l'intento di restituire alla collettività uno spazio fruibile e sicuro, lasciando intatta la testimonianza della preesistenza del pozzo, con relativa valenza storica, così come lo è stato per decenni per gli abitanti della frazione e dei vacanzieri stagionali.

Il progetto prevede un corposo intervento di manutenzione straordinaria della scalinata, con l'integrazione della cordolatura mancante in pietra lavica lavorata a puntillo della sezione di 30*20cm e la successiva ripavimentazione di tutta l'area tramite battuto di cocciopesto della tonalità "rosa antico".

Dal corpo del pozzo, saranno eliminati tutti gli interventi di recente realizzazione quali il rivestimento in malollica, le fasce in granito e la copertura in ferro ormai non sicura, mentre verranno poste in opera delle

cornici in pietra lavica lavorata a puntillo della sezione di 20*10cm, una nuova copertura continua in lamiera zincata combinata ad una grata a rombi, un tipico arco di decoro in ferro battuto con carrucola e secchio, 4 rubinetti a parete in ottone bronzato, aventi soltanto la funzione ornamentale. Infine, tutte le altre parti del corpo del pozzo, saranno rivestite in intonaco di cocchiopesto di colore "rosa antico" e grigio.

L'intervento si conclude con l'installazione di 2 lampioni artistici in alluminio dell'altezza di circa 2,50 m e di 3 panche con seduta in doghe in legno e struttura portante in pietra lavica.

Acireale, li 24/02/2024

Il tecnico



CONTESTO TERRITORIALE



foto 1



foto 2

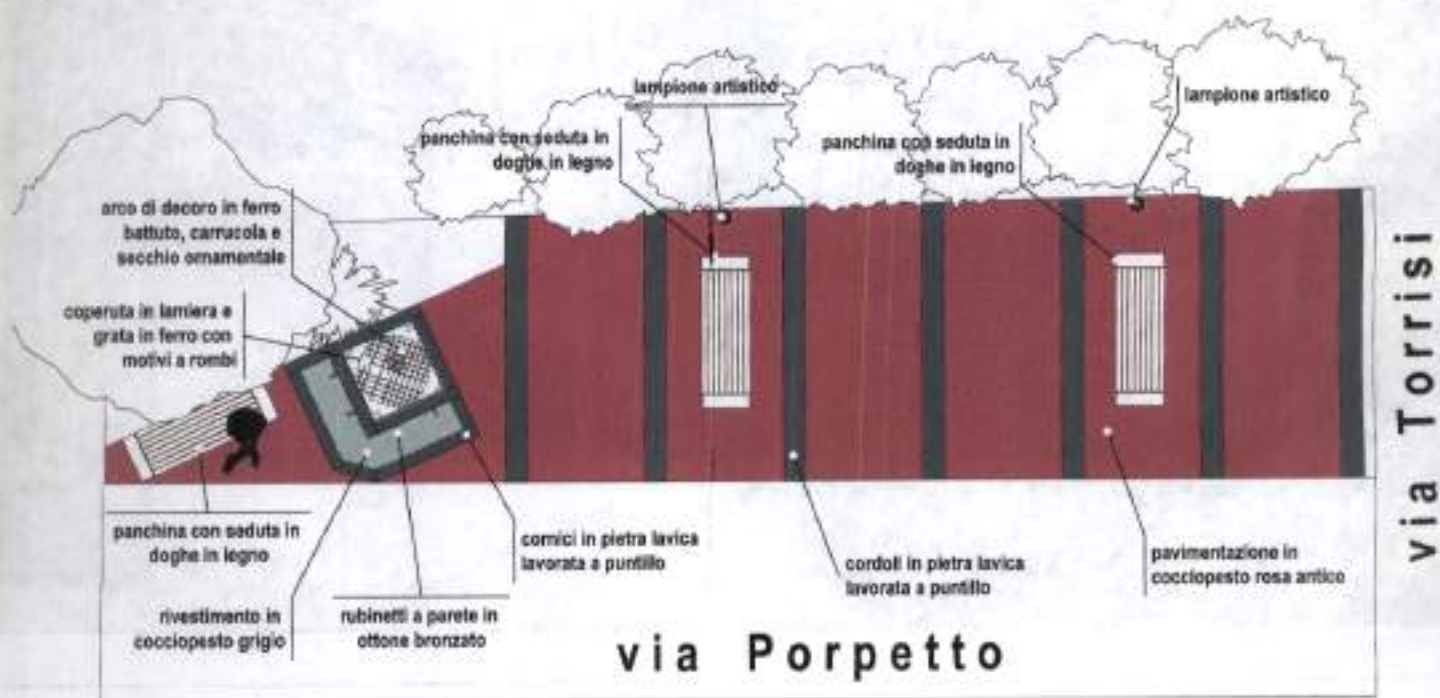


foto 3



PLANIMETRIA

scala 1:100




PROSPETTO OVEST

Scala 1:100



vista 1

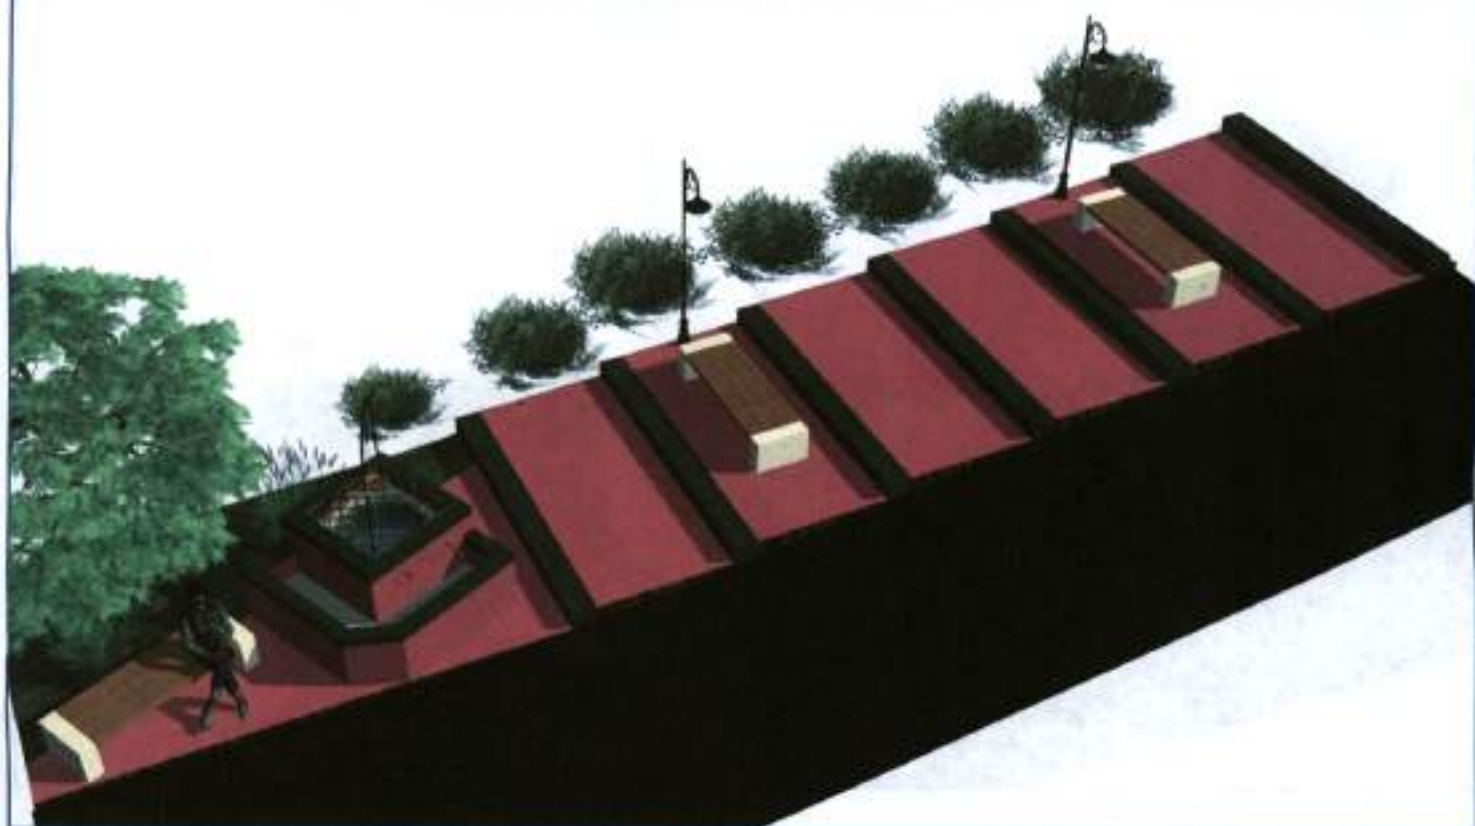


vista 2



vista 3



vista 4

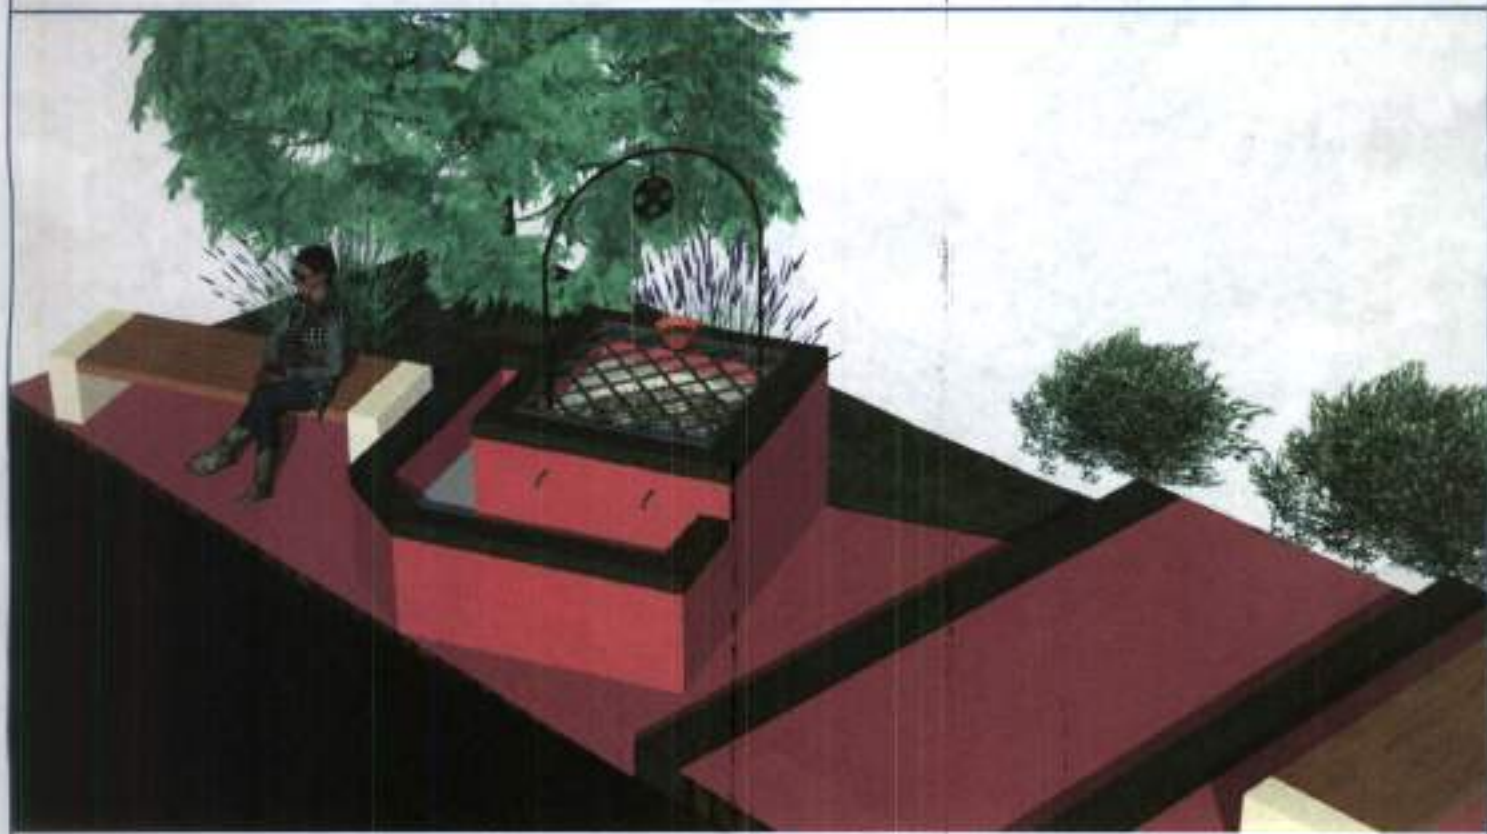

Comune di ACIREALE
Provincia di Catania

COMPUTO METRICO ESTIMATIVO

OGGETTO **PROGETTO DI RIQUALIFICAZIONE FUNZIONALE POZZO "LA RUOTA", SITO IN VIA PORPETTO, ANGOLO VIA TORRISI, FRAZIONE DI STAZZO.**

il Progettista
(arch. Tosto Antonino Mauro)



N°	N.E.P.	DESCRIZIONE	Quantità	Prezzo Unit.	Importo	
1	21.1.6	Demolizione di pavimenti e rivestimenti interni ed esterni quali piastrelle, mattoni in graniglia di marmo, e simili, compresi la demolizione e la rimozione dell'eventuale sottostrato di collante e/o di malta d. allettamento fino ad uno spessore di cm 2, nonché l'onere per il carico del materiale di risulta sul cassone di raccolta, escluso il trasporto a rifiuto Demolizione rivestimento pareti 00220	m ²	3,000	11,11	33,33
2	21.1.7	Dismissione di lastre di marmo per pavimentazioni, soglie, davanzali, pedate ed alzate di gradini e simili, compresi la rimozione dell'eventuale sottostrato di collante e/o di malta di allettamento fino ad uno spessore di cm 2, nonché l'onere per il carico del materiale di risulta sul cassone di raccolta, escluso il trasporto a rifiuto. Fasce in granito corpo porzo				
		SOMMARIO	m ²	0,600	19,44	11,66
3	21.01.14	Rimozione di opere in ferro, quali ringhiere, grate, cancelli, ecc., compresi l'accatastamento del materiale utilizzabile ed il carico del materiale di risulta sul cassone di raccolta, esclusi il trasporto a rifiuto ed eventuali opere di ripristino connesse. Copertura pozzo				
		SOMMARIO	m ²	1,900	8,04	15,27
4	21.1.25	Trasporto alle pubbliche discariche del comune in cui si eseguono i lavori o nella discarica del comprensorio di cui fa parte il comune medesimo o su aree autorizzate al conferimento, di sfabblicidi classificabili non inquinanti provenienti da lavori eseguiti all'interno del perimetro del centro edificato, per mezzo di autocarri a cassone scarrabile, compreso il nolo del cassone, esclusi gli oneri di conferimento a discarica.				
		A RIPORTARE				60,26

N°	N.E.P.	DESCRIZIONE	Quantità	Prezzo Unit.	Importo
		RIPORTO			60,26
		SOMMANO mc =	1,000	38,71	38,71
5	21.9.1	Rincoccatura ed applombatura di vecchie murature di pietrame e/o mattoni precedentemente stonacate, da realizzarsi con malta a base di calce idraulica e scaglie di tavelle o mattoni, compreso il tiro in alto, la movimentazione del materiale sino al luogo dell'intervento, e quanto altro occorre per dare l'opera completa a perfetta regola d'arte. - per ogni m ² e per ogni cm di spessore Pareti corpo pozzo			
		SOMMANO m ² x cm =	48,000	17,95	861,60
6	21.9.4	Fornitura e posa in opera di strato di finitura con intonaco cocciopesto composta da una miscela di calce idraulica naturale priva di sali idrosolubili e cotto siciliano macinato e/o sabbie laviche, avente granulometria continua 0,1 + 1 mm per restauri e recuper architettonici, dello spessore finito non superiore a 5 mm, tirato in piano a fratazzo di acciaio in due riprese, battuto e compatto al fine di rendere la superficie piana e liscia. Il tutto dato in opera su pareti verticali ed orizzontali, compreso l'onere per la formazione di spigoli e angoli, e qualunque altro onere e magistero per dare l'opera completa a perfetta regola d'arte. 2) per esterni Pareti pozzo e pavimentazioni			
		SOMMANO m ² =	62,000	34,39	2.132,8
7	5.1.10	Massetto di sottofondo per pavimentazione in conglomerato cementizio per strutture non armate o debolmente armate, in ambiente secco classe d'esposizione XD (UNI 11104), in ambiente umido senza gelo classe d'esposizione XC1, XC2 (UNI 11104), classe di consistenza S4 oppure S5, di classe C 16/20; di spessore variabile da 4 cm a 6 cm, dato in opera a qualsiasi altezza, compreso additivi peranti, il tiro in alto, il carico, il trasporto, lo scarico, la stesa e la livellatura nonché ogni onere e magistero per dare l'opera finita a perfetta regola d'arte. 1) collocato all'esterno degli edifici Integrazione massetto mancante in scalinata			
		SOMMANO m ² =	13,000	15,38	199,94
		A RIPORTARE			3.292,69

N°	N.E.P.	DESCRIZIONE	Quantità	Prezzo Unit	Importo
		RIPORTO			3.292,65
8	PN 1	Fornitura e collocazione di orlatura in pietra LAVICA conforme alle norme UNI EN 1343/2003, retta o curva in pezzi di lunghezza non inferiore a 60 cm a correre, lavorati a puntillo grosso nelle facce viste e con spigolo smussato con curvatura di raggio non inferiore a 2 cm, in opera a regola d'arte su fondazione in conglomerato cementizio da compensarsi a parte. 1) per elementi di formato 30x20 cm Orlatura Gradoni			
		SOMMANO	m = 5,000	89,69	448,45
9	PN 2	Fornitura e collocazione di orlatura in pietra LAVICA conforme alle norme UNI EN 1343/2003, retta o curva in pezzi di lunghezza non inferiore a 60 cm a correre, lavorati a puntillo grosso nelle facce viste e con spigolo smussato con curvatura di raggio non inferiore a 2 cm, in opera a regola d'arte su fondazione in conglomerato cementizio da compensarsi a parte. 2) per elementi di formato 20x10 cm Orlatura pozzo			
		SOMMANO	m = 10,30	49,52	510,05
10	PN 3	Fornitura e collocazione di rubinetto in ottone bronzato finitura anticata attacco 1/2". Completo di attacco per portagomina e rosore in lamina di ottone Fontane ornamentali			
		SOMMANO	cad = 4	81,27	325,08
11	7.2.1	Fornitura di opere in ferro lavorato in profilati pieni per cancelli, ringhiere, parapetti, sovramenti, mensole, cancelli e simili, di qualsiasi tipo e dimensione o lamere, composti a semplice disegno geometrico, completi di ogni accessorio, cerniere, zanche ecc. e comprese le saldature e relative molature, tagli, sfridi ed ogni altro onere e magistero per dare l'opera completa a perfetta regola d'arte. Copertura pozzo a arco ornamentale			
		A RIPORTARE			4.576,27

N°	N.E.P.	DESCRIZIONE	Quantita'	Prezzo Unit.	Importo
		RIPORTO			
		SOMMANO - kg =	160,000	4,10	4.576,27 640,00
12	7.2.14	Tattamento anticorrosivo a rapida essiccazione di strutture in acciaio vecchie o nuove non zincate, preventivamente sabbrate, date in opera a spruzzo o con pennello, a qualsiasi altezza, sia in verticale che in orizzontale e/o con qualsiasi inclinazione. Nel prezzo è compreso il tiro in alto dei materiali occorrenti, ed ogni altro onere per dare il lavoro completo e finito a perfetta regola d'arte. - per ogni metro quadrato di sviluppo di superficie effettivamente trattata Opere in ferro copertura pozzo			
		SOMMANO m² =	4,000	16,83	67,32
13	18.1.1	Realizzazione di scavo a sezione obbligata in ambito urbano per posa di cavidotti in tubo, eseguito con escavatore in terreno di qualsiasi natura e consistenza, esclusa la roccia, con profondità fino a 0,60 m e larghezza fino a 0,50 m, escluso l'eventuale rimozione della sede stradale, compresa la rimozione di eventuali marciapiedi, le eventuali demolizioni di trovanti di dimensioni non superiori a 0,5 m³, la conservazione di sottoservizi eventualmente incontrati. Sono inoltre comprese la fornitura e la posa di un letto di sabbia dello spessore di 10 cm e il nastro di segnalazione, nonché l'onere del reinterro con materiale idoneo proveniente dallo scavo e il costipamento meccanico realizzato a strati di spessore massimo 30 cm. Compreso inoltre l'eventuale bauletto in calcestruzzo per la protezione addizionale, da realizzarsi per gli attraversamenti, con copertura del cavidotto per almeno 10 cm. E' compresa infine la segnalazione e l'eventuale protezione degli scavi, e il carico dei materiali di scavo eccedenti o ritenuti non idonei al reinterro per futuro trasporto a discarica, nonché ogni onere necessario per dare l'opera finita a perfetta regola d'arte. 1) per scavo e ricoprimento senza protezione addizionale Scavo per allaccio lampione artistico			
		SOMMANO m =	15,000	39,77	596,55
14	PN4	Fornitura e collocazione di lampione artistico h 2,5 m in alluminio (tip. "serie Londra" realizzata con materiali di alta qualità e con elevati standard di produzione. Londra è un prodotto dal design tradizionale classico. Lampione ornamentale			
		SOMMANO cad =	2,000	1.000,00	2.000,00
15	PN 5	Fornitura e collocazione di panchina per arredo urbano con laterali in pietra lavica e seduta in doghe di legno. Senza schienale. Dimensioni: L. 220 x P. 68 x h. 45 cm. panchina			
		SOMMANO cad =	3	700,00	2.100,00
16	PN 6	Fornitura e posa in opera di "secchio da pozzo" in metallo zincato con manico, completo di carrucola in ghisa e catena			
		A RIPORTARE			9.980,14

N°	N.E.P.	DESCRIZIONE	Quantità	Prezzo Unit.	Importo
		RIPORTO			9.980,14
		SOMMANO c.c. =	1	100,00	100,00

RIEPILOGO CAPITOLI	Pag.	Importo Paragr.	Importo subCap.	IMPORTO
	1			10.080,14
SOMMANO I LAVORI A BASE D'ASTA				€ 10.080,14
SOMME A DISPOSIZIONE AMMINISTRAZIONE				
IVA su lavori 22%				
Importo IVA aliquota 22% su € 10.080,14 [ri1 x 22%]			2.217,63	
TOTALE SOMME A DISPOSIZIONE AMMINISTRAZIONE				2.217,63
IMPORTO COMPLESSIVO DEI LAVORI				€ 12.297,77

ACIREALE li 26/02/2024

Il Progettista:



